



PLANIMETRIA SALA "A"
 PLAN HALL "A"
 1:200

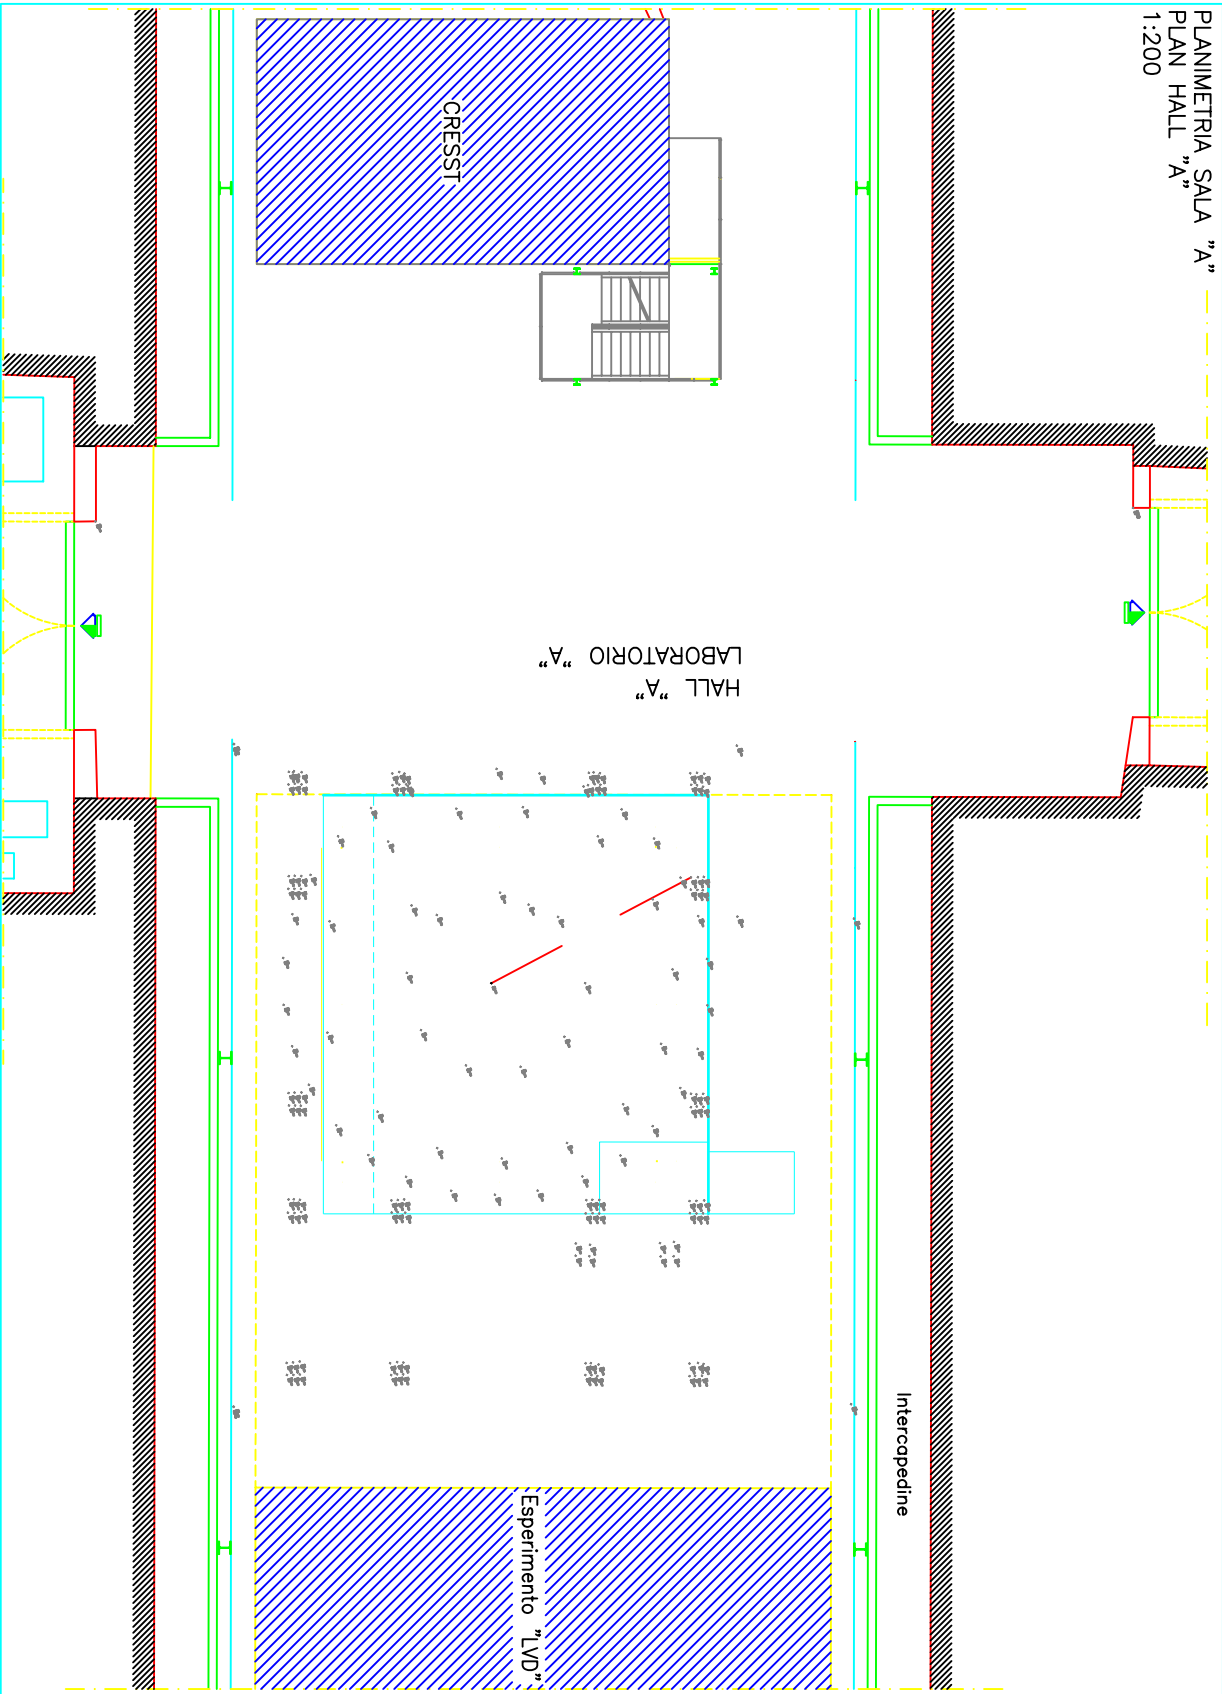


KEY PLAN

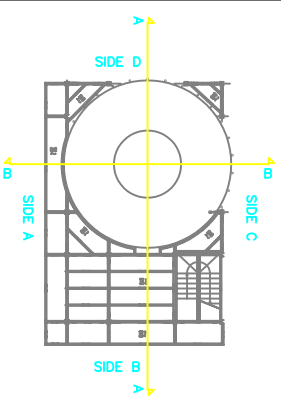

LABORATORI NAZIONALI DEL GRAN SASSO

ESPERIMENTO GERDA
 REALIZZAZIONE SUPERSTRUCTURE

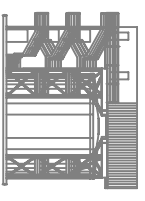

PROGETTO ESECUTIVO

PIANTA SUL RILEVATO DEI TRAFONDI APPROGATO A QUELLA DELLA SALA

Project Number		Scale	
AR-011		1:200	
Author	Designer	Checker	Approver
INFN LUGES			