SIDE A
Scala 1:50

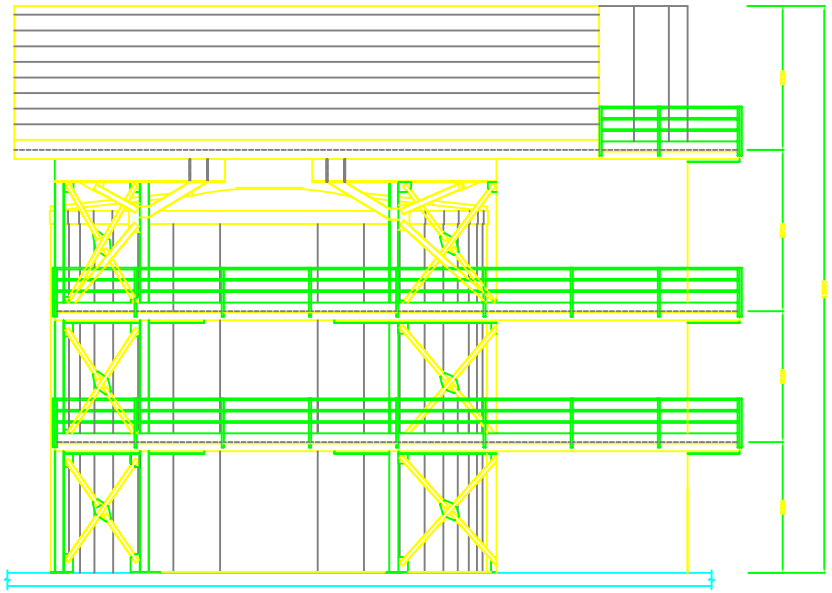

SIDE C
Scala 1:50

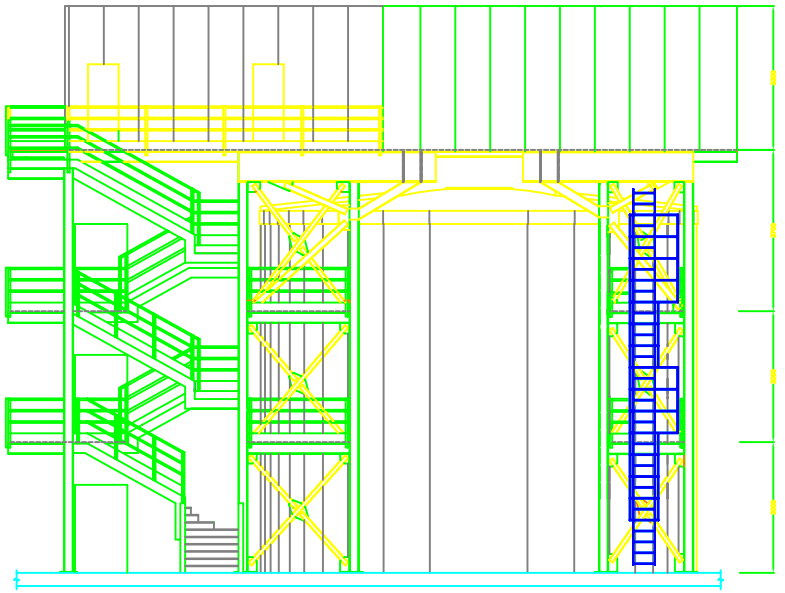

SIDE B
Scala 1:50

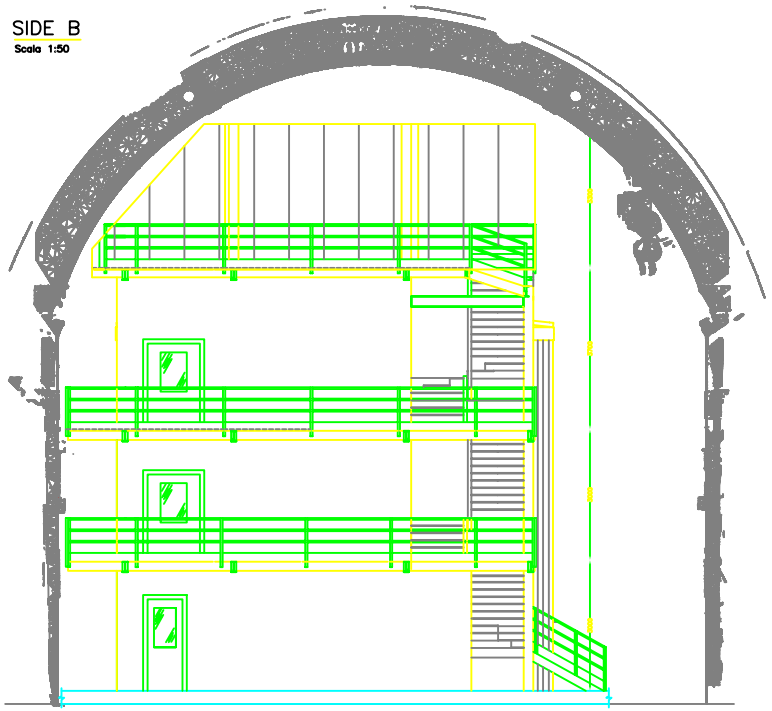

SIDE D
Scala 1:50

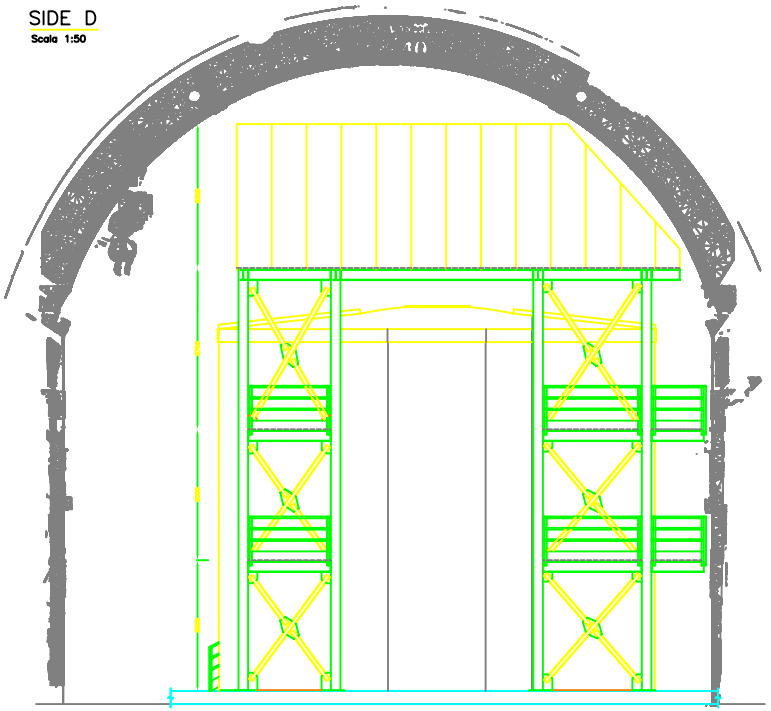

KEY PLAN
Scale 1:200

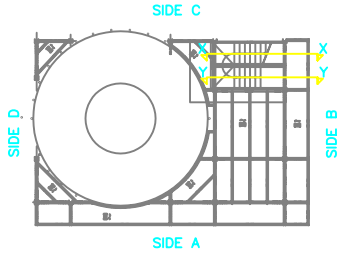

INFN Istituto Nazionale di Fisica Nucleare

LABORATORI NAZIONALI DEL GRAN SASSO

ESPERIMENTO GERDA

REALIZZAZIONE SUPERSTRUCTURE

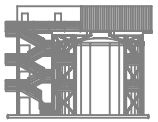

PROGETTO ESECUTIVO

PROSPETTI

Progettista	Riferimento elaborato	Scala	Data
	AR- 03	1:50	

	Data	Firma	Aggiornato	Data	Firma
D. Costantini					
E. Bellotti					
A. Bettini					
A. Andrei					

INFN LNGS