


PLAN FLOOR 0 (level 0 mm)

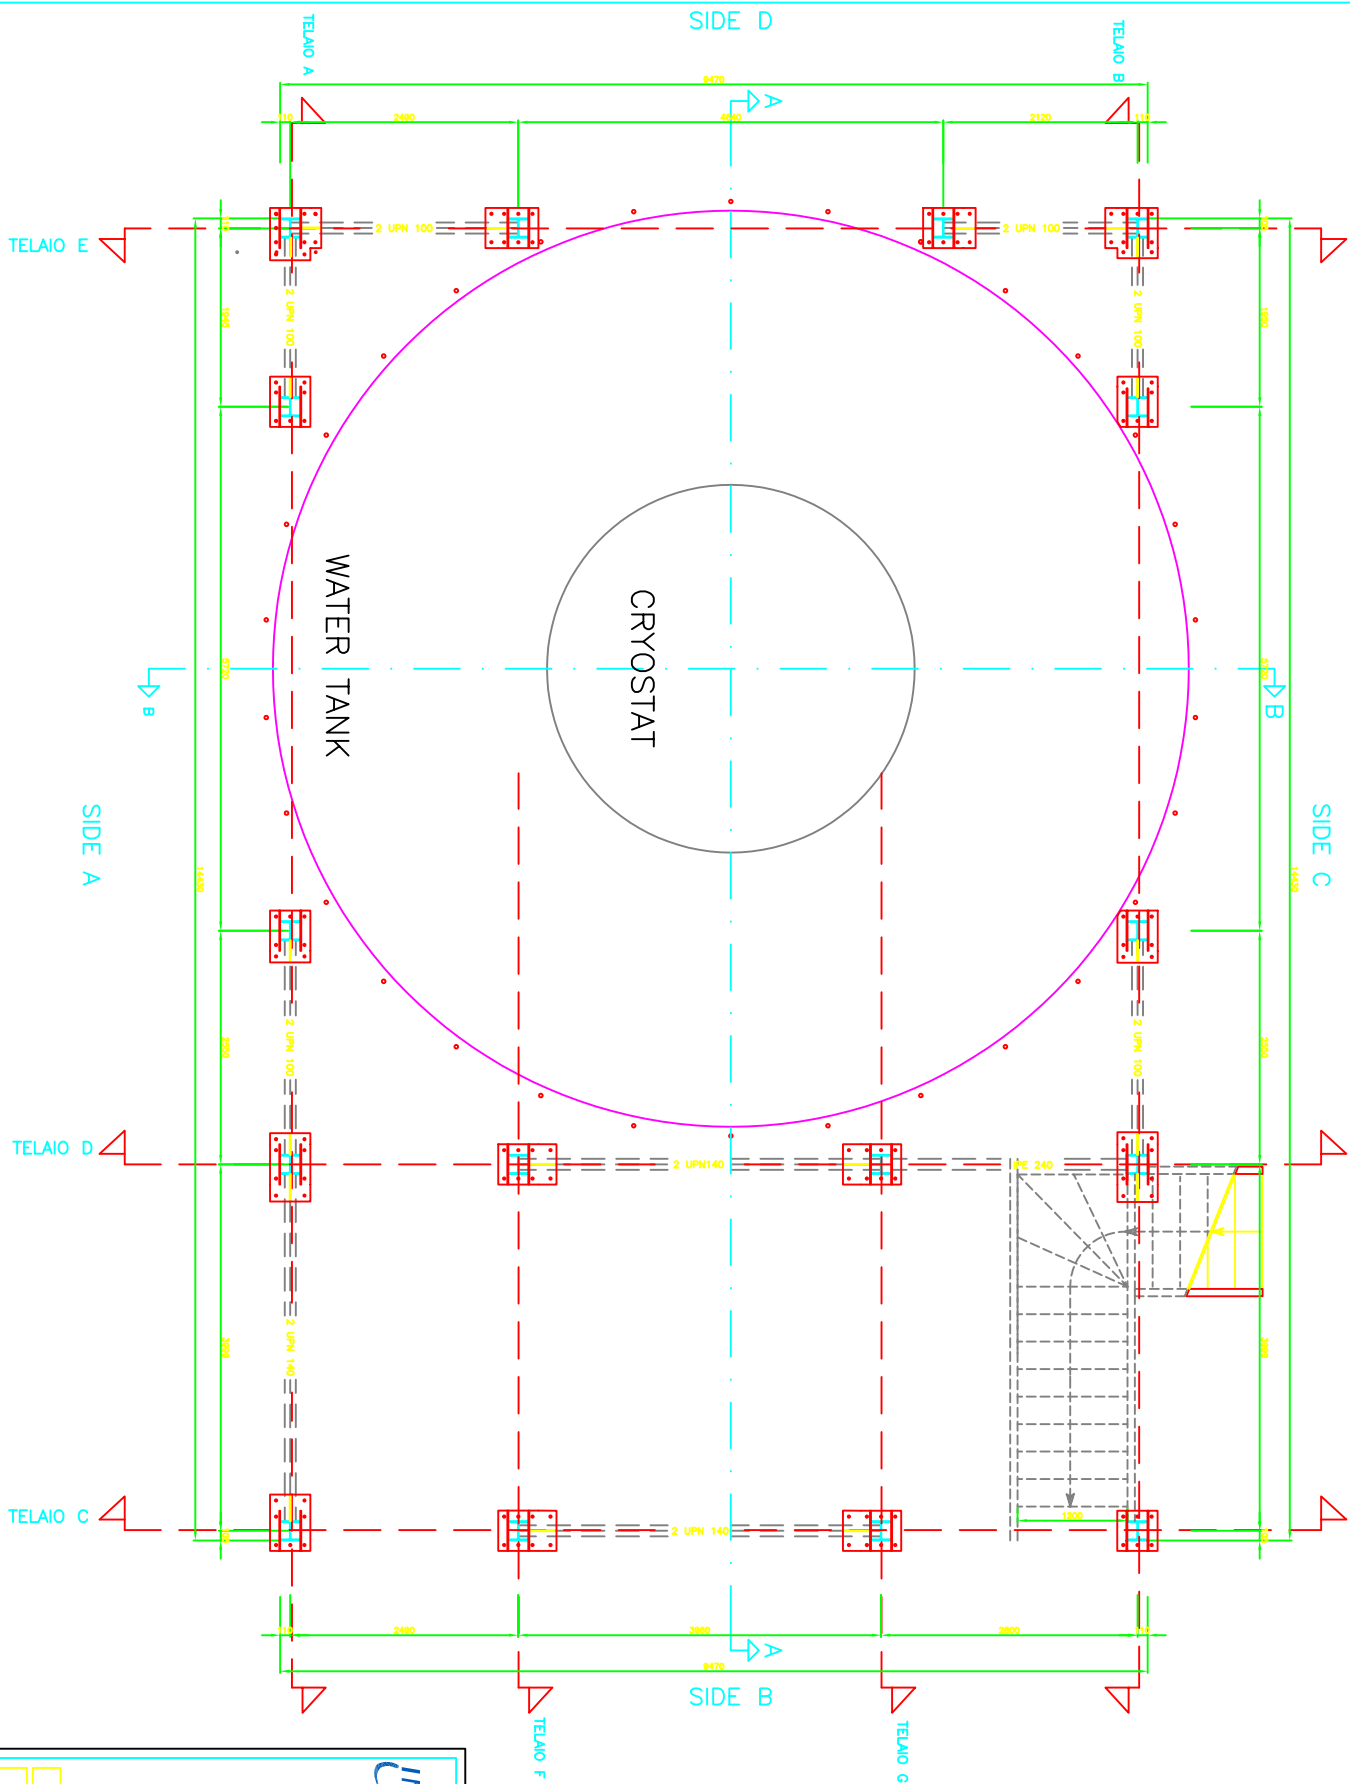

INFN
Istituto Nazionale
di Fisica Nucleare

LABORATORI NAZIONALI DEL GRAN SASSO

ESPERIMENTO GERDA
REALIZZAZIONE SUPERSTRUCTURE

PROGETTO ESECUTIVO

CARPENITENTE PASTRE DI BASE

STN 102	1:20	1:50	1:100	1:200
INFN.LINOS				