PLAN FLOOR 0 (level +2000 mm)

PIANTA A QUOTA 1.00 mt.

–

SOVRACCARICO PERMANENTE SCALA 100 daN/mq

SOVRACCARICO ACCIDENTALE SCALA 400 daN/mq

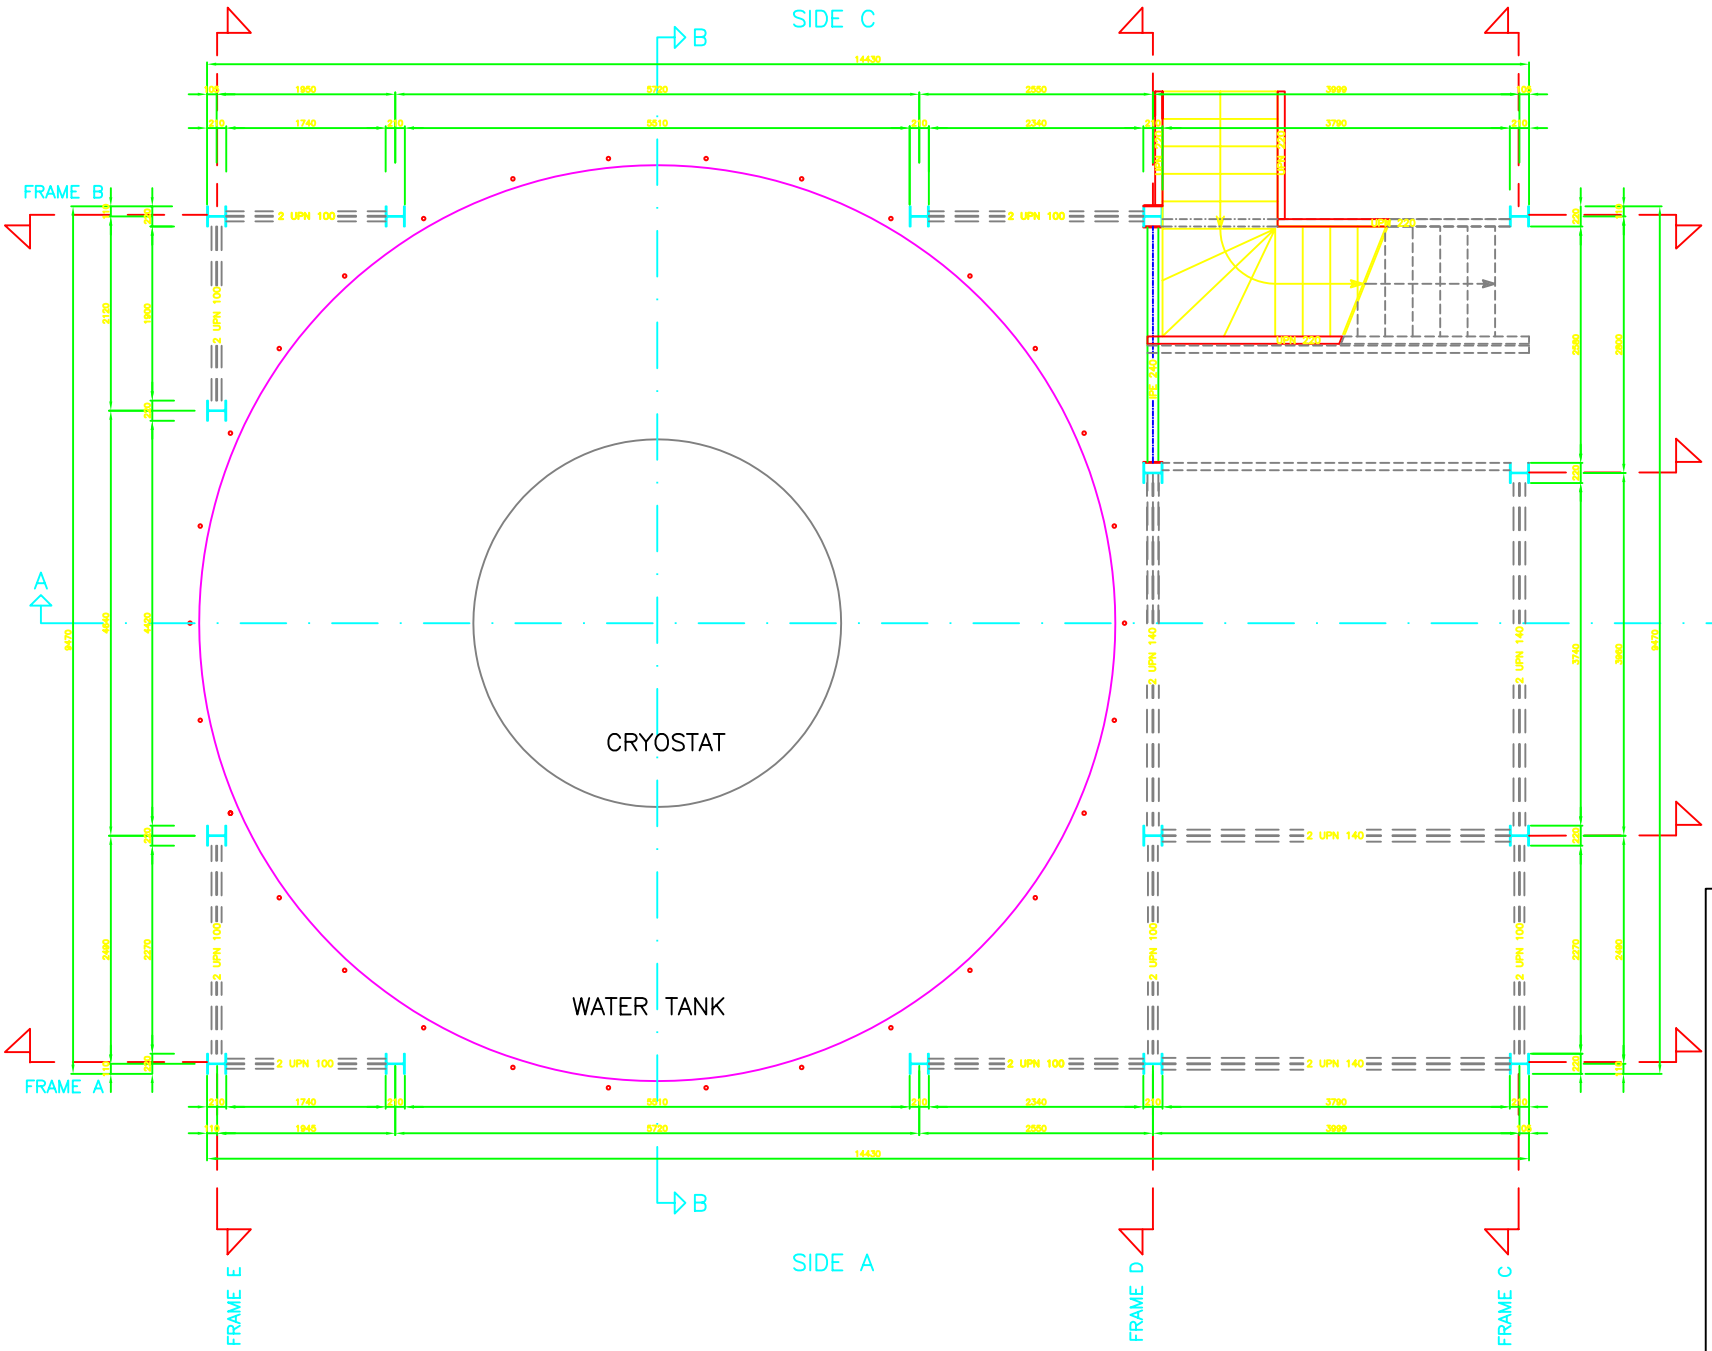

LABORATORI NAZIONALI DEL GRAN SASSO

INFN Istituto Nazionale di Fisica Nucleare

ESPERIMENTO GERDA

REALIZZAZIONE SUPERSTRUCTURE

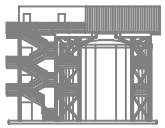

PROGETTO ESECUTIVO

PIANTA STRUTTURALE EDIFICIO (a +2000 mm)

Progettista	Elaborato di riferimento	Scala	Data
	STR 03	1:20	

Collaboratori	Data	Firma	Responsabile	Data	Firma

INFN LNGS