PLAN FLOOR 2 (level +6000 mm)

PIANTA A QUOTA 6.00 mt.
SOVRACCARICO PERMANENTE 100 daN/mq
SOVRACCARICO ACC. SOLAIO 600 daN/mq
SOVR.ACC. BALLATOI E SCALA 400 daN/mq

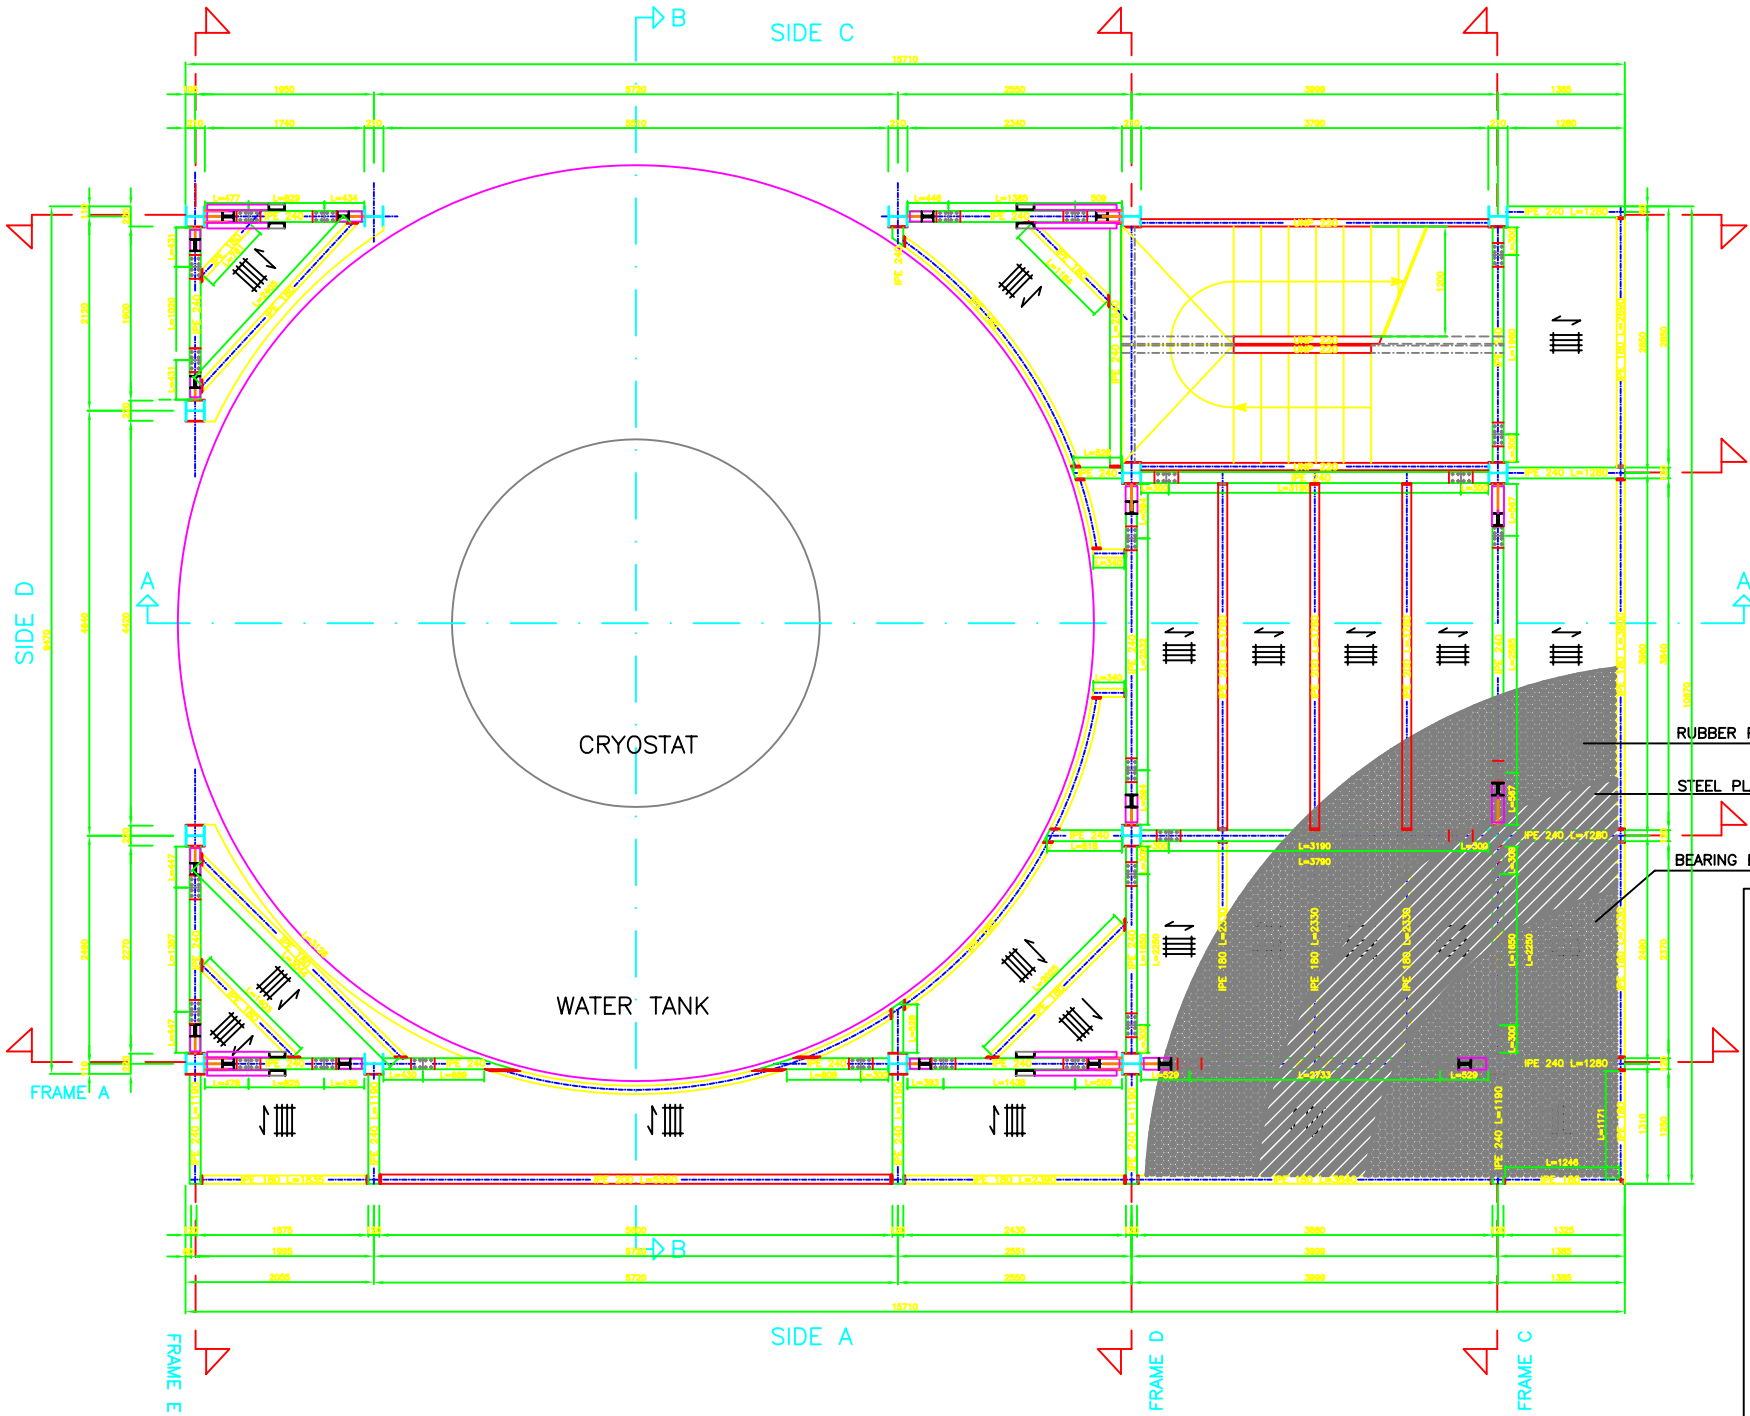

LABORATORI NAZIONALI DEL GRAN SASSO

ESPERIMENTO GERDA

REALIZZAZIONE SUPERSTRUCTURE

PROGETTO ESECUTIVO

PIANTA STRUTTURALE EDIFICIO (a +6000 mm)

Progettista	Elaborato di riferimento	Scala	Data
	STR 05	1:20	

Collaboratori	Data	Firma	Verificato	Data	Firma
G. P. Ferrari Conti			A. Bettini		
A. Bettini					

INFN LNGS